


SALA GIMNASTYCZNA
ZESPOŁ SZKÓŁ PONADGIMNAZJANYCH
KAMIENIEC ZĄBK.

RZUT PRZYZIEMIA
1:100

STACIOWO POWIATOWE
w Zabkowie Śląskich
ul. Sienkiewicza 11
57-200 ZĄBKOWICE ŚLĄSKIE
tel. 074-816-28-00, 816-28-01, 816-28-02
fax 074-816-28-50
NIP 887 15-58-241

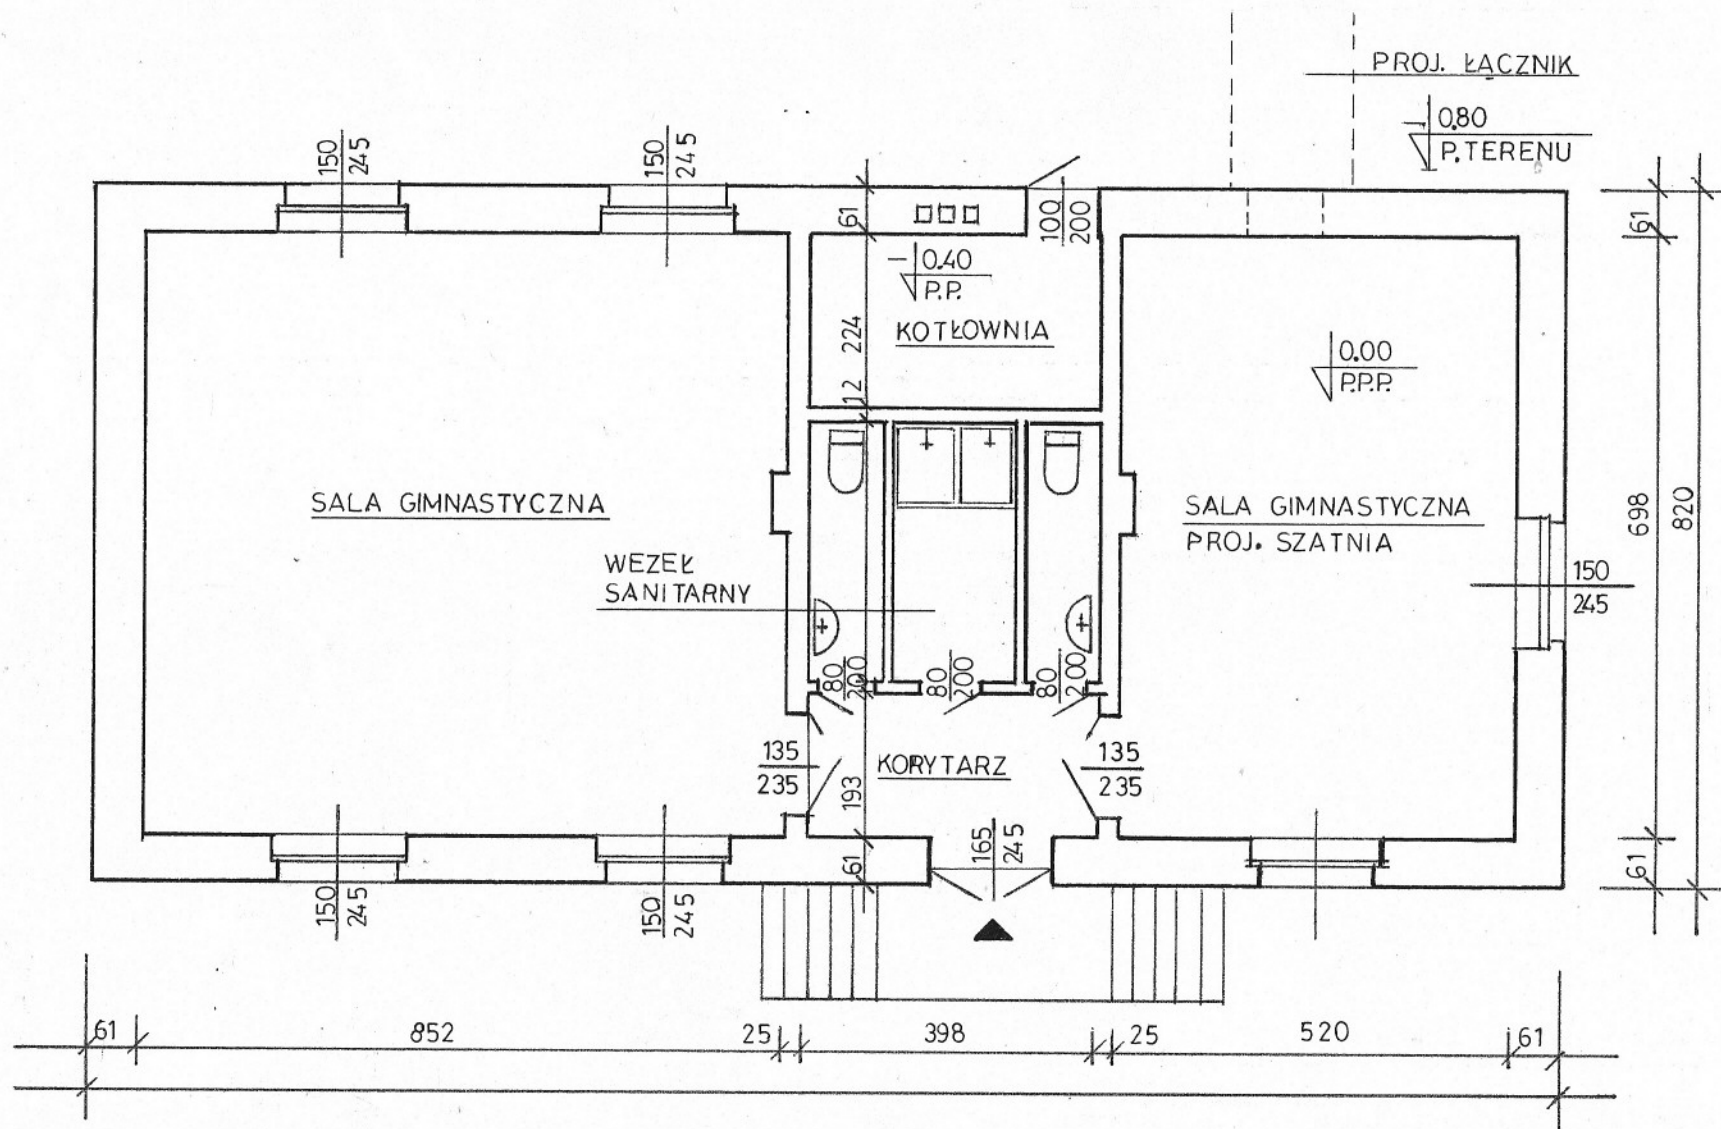

OPRACOWAŁ: JAN KARGOL
MARZEC 2006r.